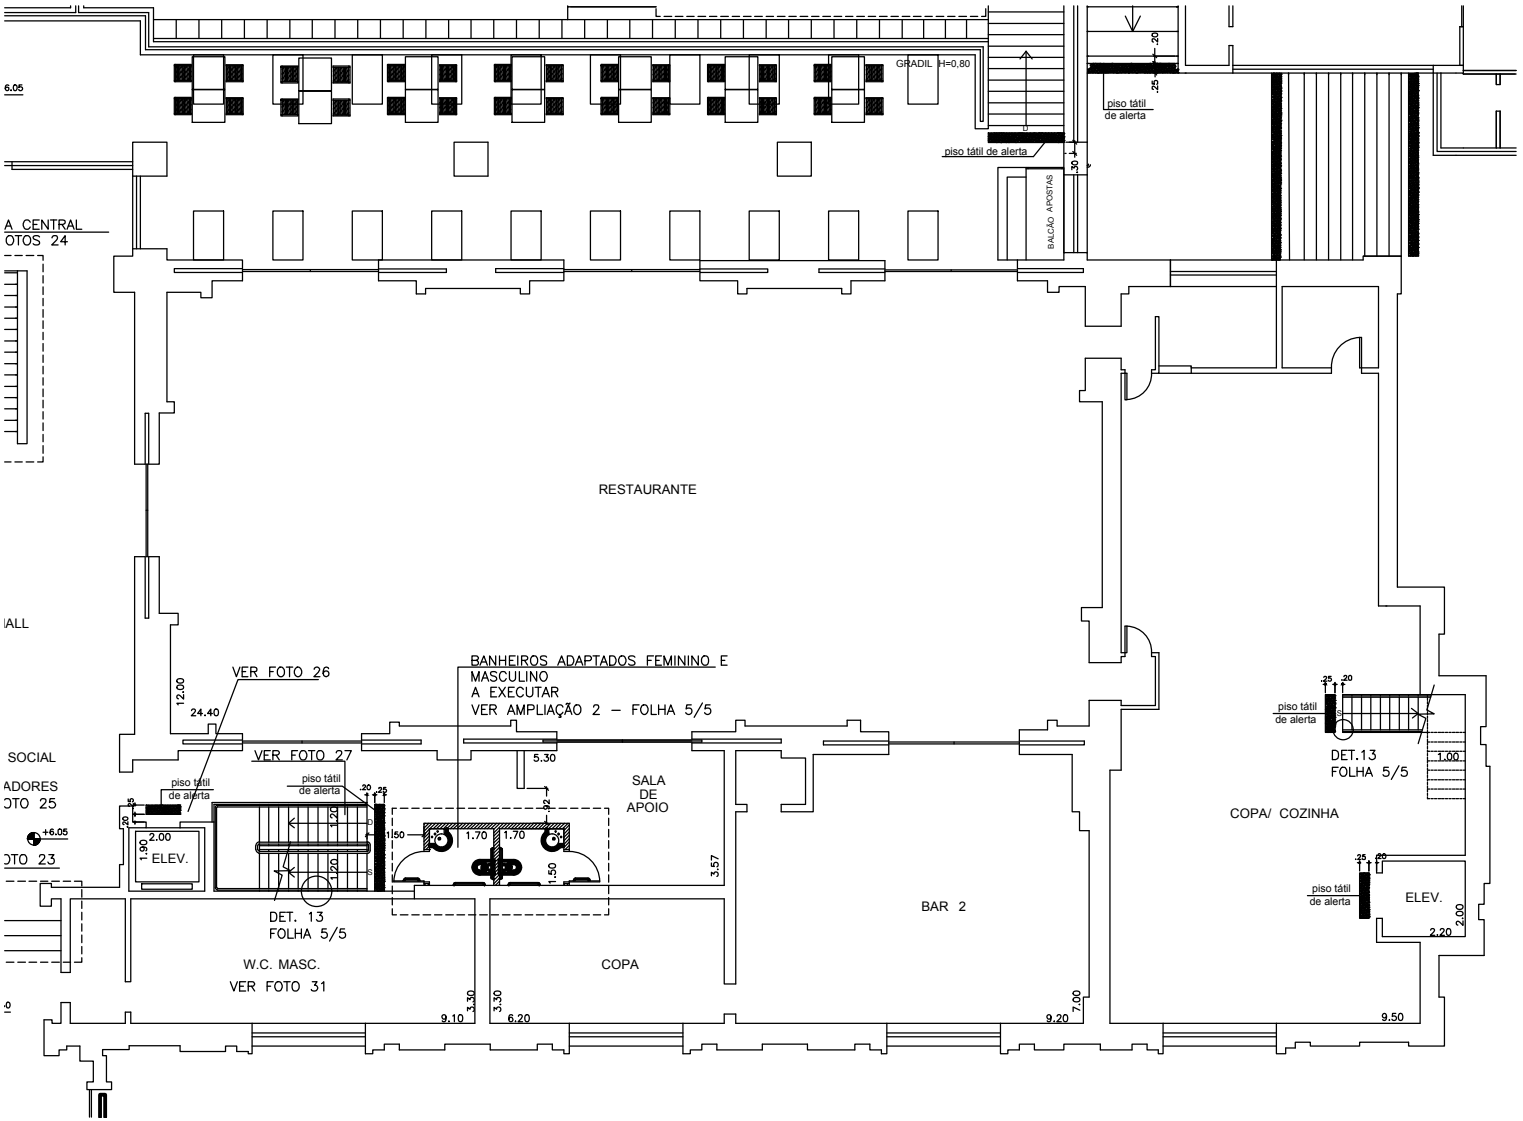
GRADIL H=0,80
piso tátil de alerta
BALCÃO APOSTAS
RESTAURANTE
VER FOTO 26
VER FOTO 27
BANHEIROS ADAPTADOS FEMININO E MASCULINO
A EXECUTAR
VER AMPLIAÇÃO 2 – FOLHA 5/5
SALA DE APOIO
COPA/ COZINHA
DET.13 FOLHA 5/5
ELEV.
DET. 13 FOLHA 5/5
W.C. MASC.
VER FOTO 31
COPA
BAR 2
SOCIAL
12.00
24.40
5.30
3.57
7.00
9.10
3.30
6.20
9.20
9.50
2.20
2.00
1.00