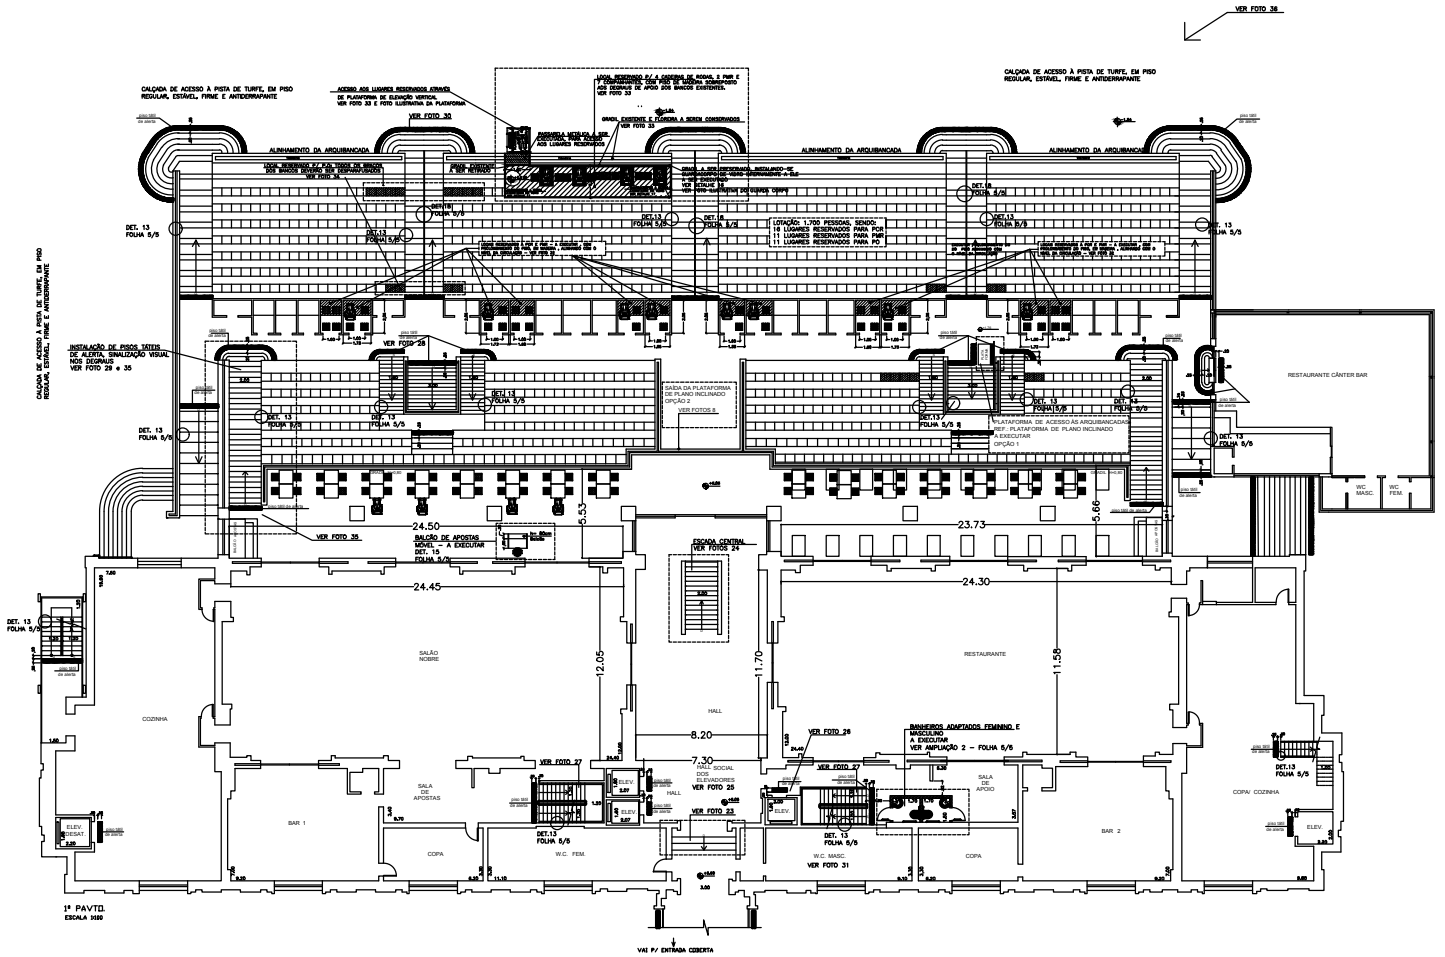

NOTAS ELEVADOR

1. O elevador atende à NBR 13994/2001.
2. Altura centro dos botões entre 0.80m à 1.35m.
3. Sinalização braile junto aos botões.
4. Espelho inclinado acima do painel de altura entre 0.80m à 1.35m.
5. Sinais sonoros diferenciados, sendo uma nota para subida e duas para descida.
6. Comunicação auditiva indicando o andar.
7. Botões nos pavimentos com altura entre 0.90m à 1.10m.
8. Espelho sobre o corrimão do fundo.
9. Piso tátil de alerta frontoeiro à porta do elevador.
10. Identificação do pavimento no batente do elevador com altura entre 0.90m à 1.10m.

NOTAS DE ACESSIBILIDADE

1. A edificação será sinalizada de acordo com o item 10 da NBR 9050/04, prevendo piso tátil no início e término das rampas e escadas, nas condições do item 5.14.
2. Serão instaladas maçanetas de alavanca.
3. Os interruptores dotão h= 1.00m do piso acabado.
4. Os pisos serão antiderrapantes.
5. As grelhas terão vão livre máximo de 1.5cm, nas condições do item 6.1.5. da NBR 9050/04.
6. Os corrimãos das escadas terá altura de 0.92m do piso acabado.
7. Rampas com inclinações superiores à 5% terão corrimãos em duas alturas, sendo H1 = 0.70m e H2 = 0.92m do piso acabado.
8. As soleiras terão no máximo 5mm de altura ou serão rampadas na proporção de 1:2, quando tiverem desníveis entre 5mm e 15mm.
9. Os pisos externos deverão ser executados com inclinação transversal máxima de 3%.
10. As vagas reservadas para pessoas com deficiência, deverá ser asfaltada, sinalizada e ter dimensões de acordo com a NBR 9050/04.
11. Os sanitários acessíveis estarão de acordo com com o item 7 da NBR 9050/04.
12. Nos Sanitários Acessíveis haverá bacia sanitária com dispositivo de fixação de 7.2.1. da NBR 9050/04 e energéticos ao lado da bacia sanitária a 0.40m do piso acabado, conforme item 7.2.1.
13. Todo degraus terá sinalização visual na borda do piso conforme item 5.13 da NBR 9050/04.

LEGENDA

- EXISTENTE
- A DEMOLIR
- A CONSTRUIR
- PISO TÁTIL DE ALERTA
- LUGAR RESERVADO P/ PESSOAS COM MOBILIDADE REDUZIDA
- LUGAR RESERVADO P/ PESSOAS OBESAS
- PERCURSO ACESSÍVEL

CERTIFICADO DE ACESSIBILIDADE	FOLHA: 02/05
ARQUIBANCADA SOCIAL – 1º PAVIMENTO	
USO: HIPODROMO E CLUBE ASSOCIATIVO	CAT. DE USO: E3.2
LOCAL: AV. LINEU DE PAULO MACHADO	BAIRRO: CIDADE JARDIM
PROP.: JOCKEY CLUB DE SÃO PAULO	
ZONA: ZB-AV8-017	SUB PREF.: BT
CONTRIBUINTE: 22.059.0001-1	ESCALA: INDICADA
SITUAÇÃO S/ ESCALA	A APROVAÇÃO DO PROJETO DE ACESSIBILIDADE NÃO IMPLICA NA REGULARIZAÇÃO DO IMÓVEL. DECLARO QUE A PLANTA APRESENTADA ESTÁ DE ACORDO COM A NBR 9050/04
ÁREAS (m²)	PROPRIETÁRIO: JOCKEY CLUB DE SÃO PAULO
	AUTOR DO PROJETO: ANA LUCIA R. ZORZI DA MOTA CREA: 060108926